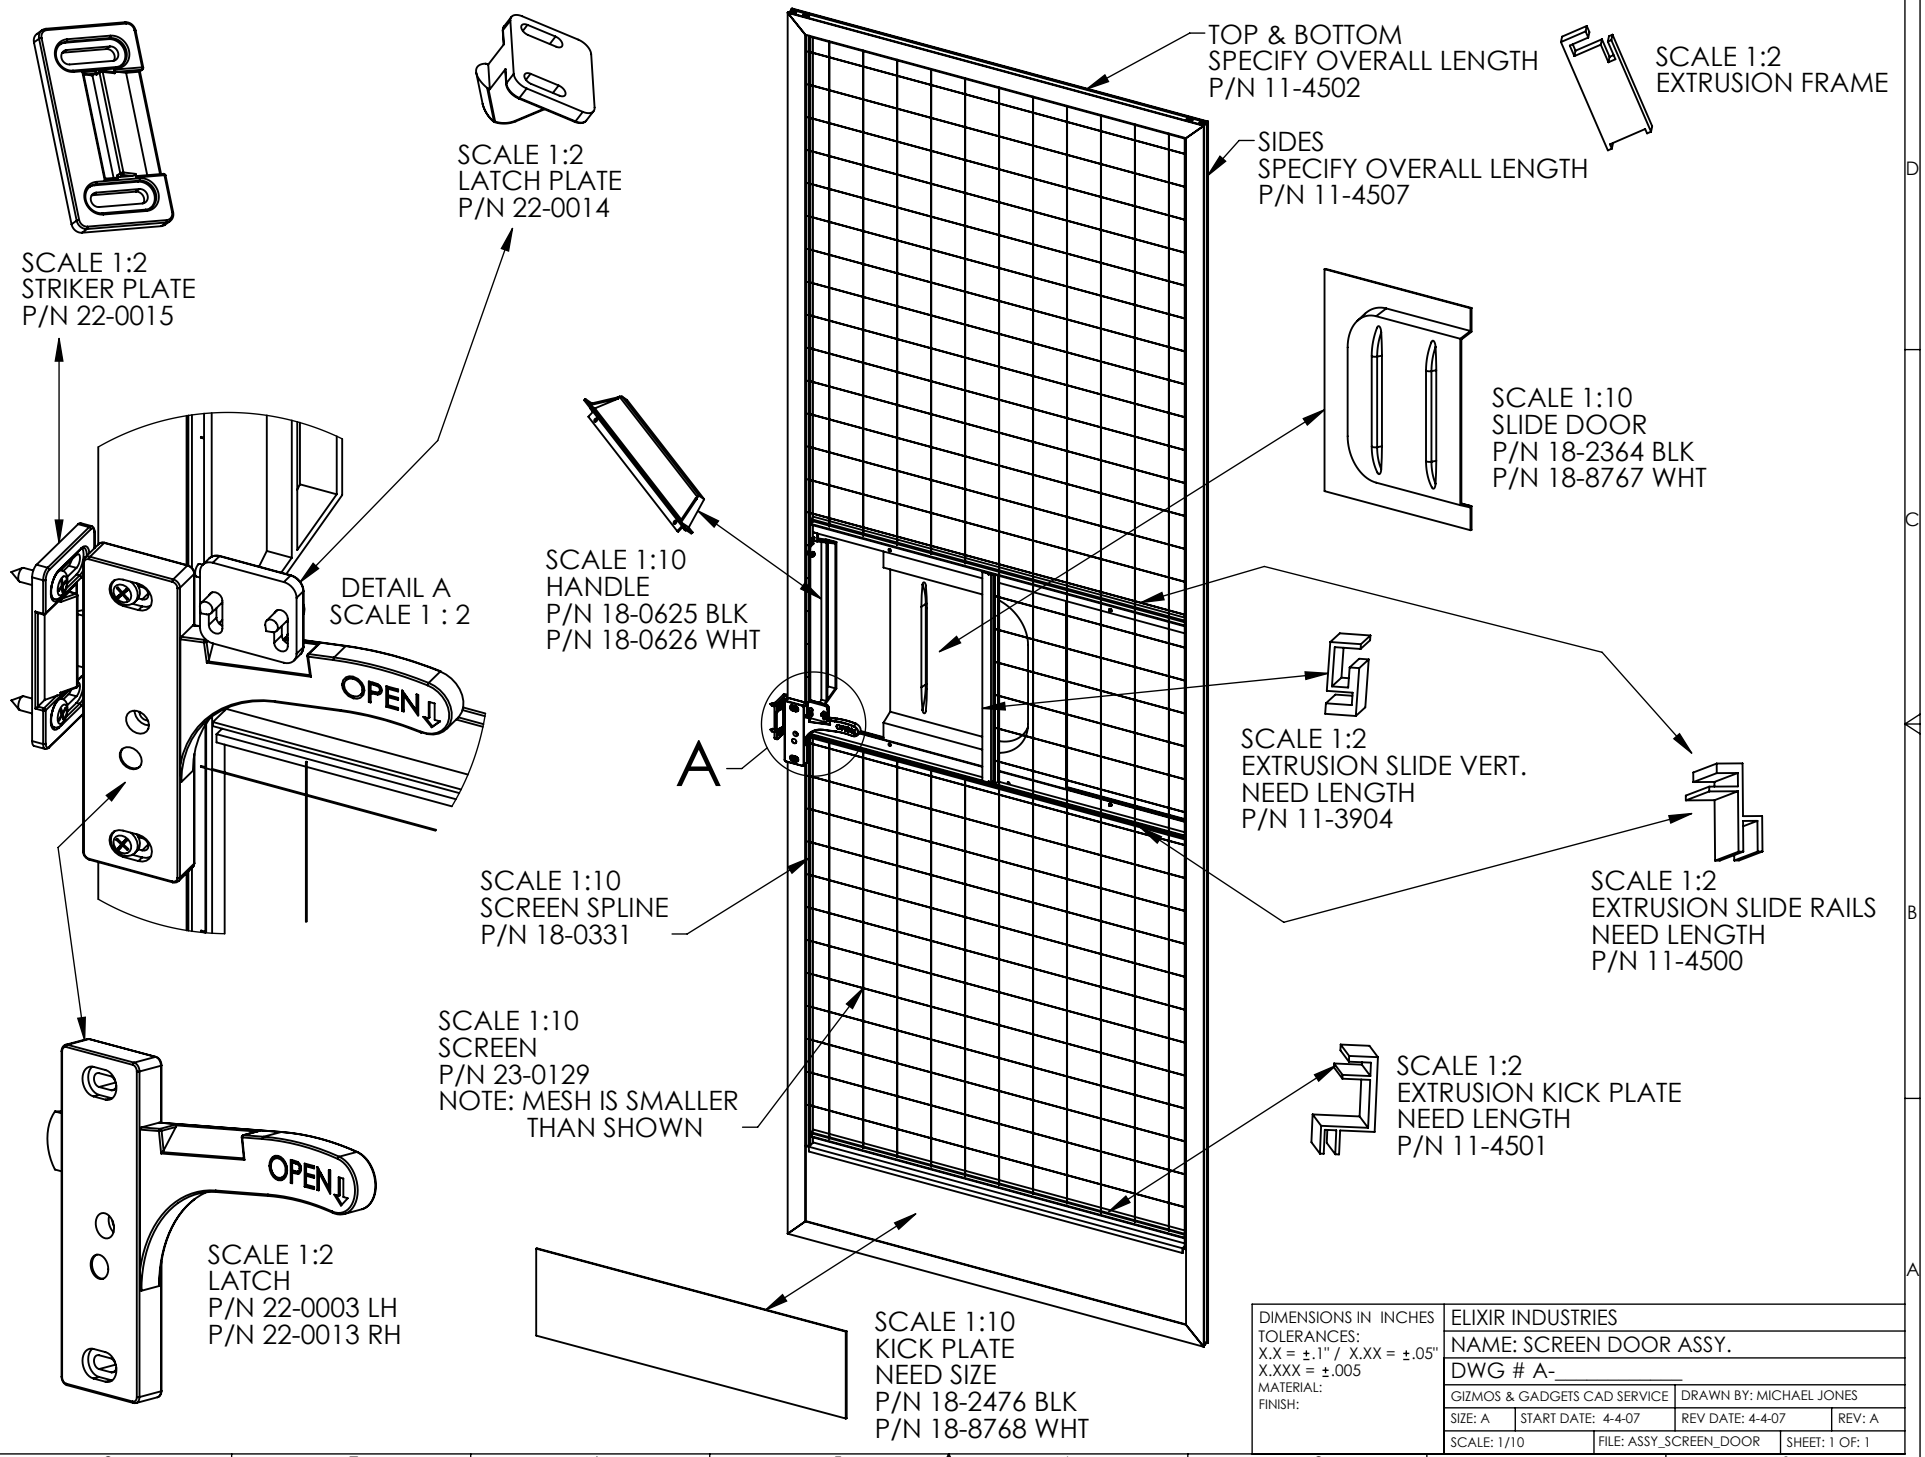
SCALE 1:2
STRIKER PLATE
P/N 22-0015
SCALE 1:2
LATCH PLATE
P/N 22-0014
TOP & BOTTOM
SPECIFY OVERALL LENGTH
P/N 11-4502
SIDES
SPECIFY OVERALL LENGTH
P/N 11-4507
SCALE 1:2
EXTRUSION FRAME
SCALE 1:10
SLIDE DOOR
P/N 18-2364 BLK
P/N 18-8767 WHT
DETAIL A
SCALE 1 : 2
OPEN
SCALE 1:10
HANDLE
P/N 18-0625 BLK
P/N 18-0626 WHT
A
SCALE 1:2
EXTRUSION SLIDE VERT.
NEED LENGTH
P/N 11-3904
SCALE 1:2
EXTRUSION SLIDE RAILS
NEED LENGTH
P/N 11-4500
SCALE 1:10
SCREEN SPLINE
P/N 18-0331
SCALE 1:10
SCREEN
P/N 23-0129
NOTE: MESH IS SMALLER
THAN SHOWN
SCALE 1:2
EXTRUSION KICK PLATE
NEED LENGTH
P/N 11-4501
OPEN
SCALE 1:2
LATCH
P/N 22-0003 LH
P/N 22-0013 RH
SCALE 1:10
KICK PLATE
NEED SIZE
P/N 18-2476 BLK
P/N 18-8768 WHT
DIMENSIONS IN INCHES
TOLERANCES:
X.X = ±.1" / X.XX = ±.05"
X.XXX = ±.005
MATERIAL:
FINISH:
ELIXIR INDUSTRIES
NAME: SCREEN DOOR ASSY.
DWG # A-_____
GIZMOS & GADGETS CAD SERVICE
DRAWN BY: MICHAEL JONES
SIZE: A
START DATE: 4-4-07
REV DATE: 4-4-07
REV: A
SCALE: 1/10
FILE: ASSY_SCREEN_DOOR
SHEET: 1 OF: 1